Magistrát města
DĚČÍN
- 30 -
30.09.2020

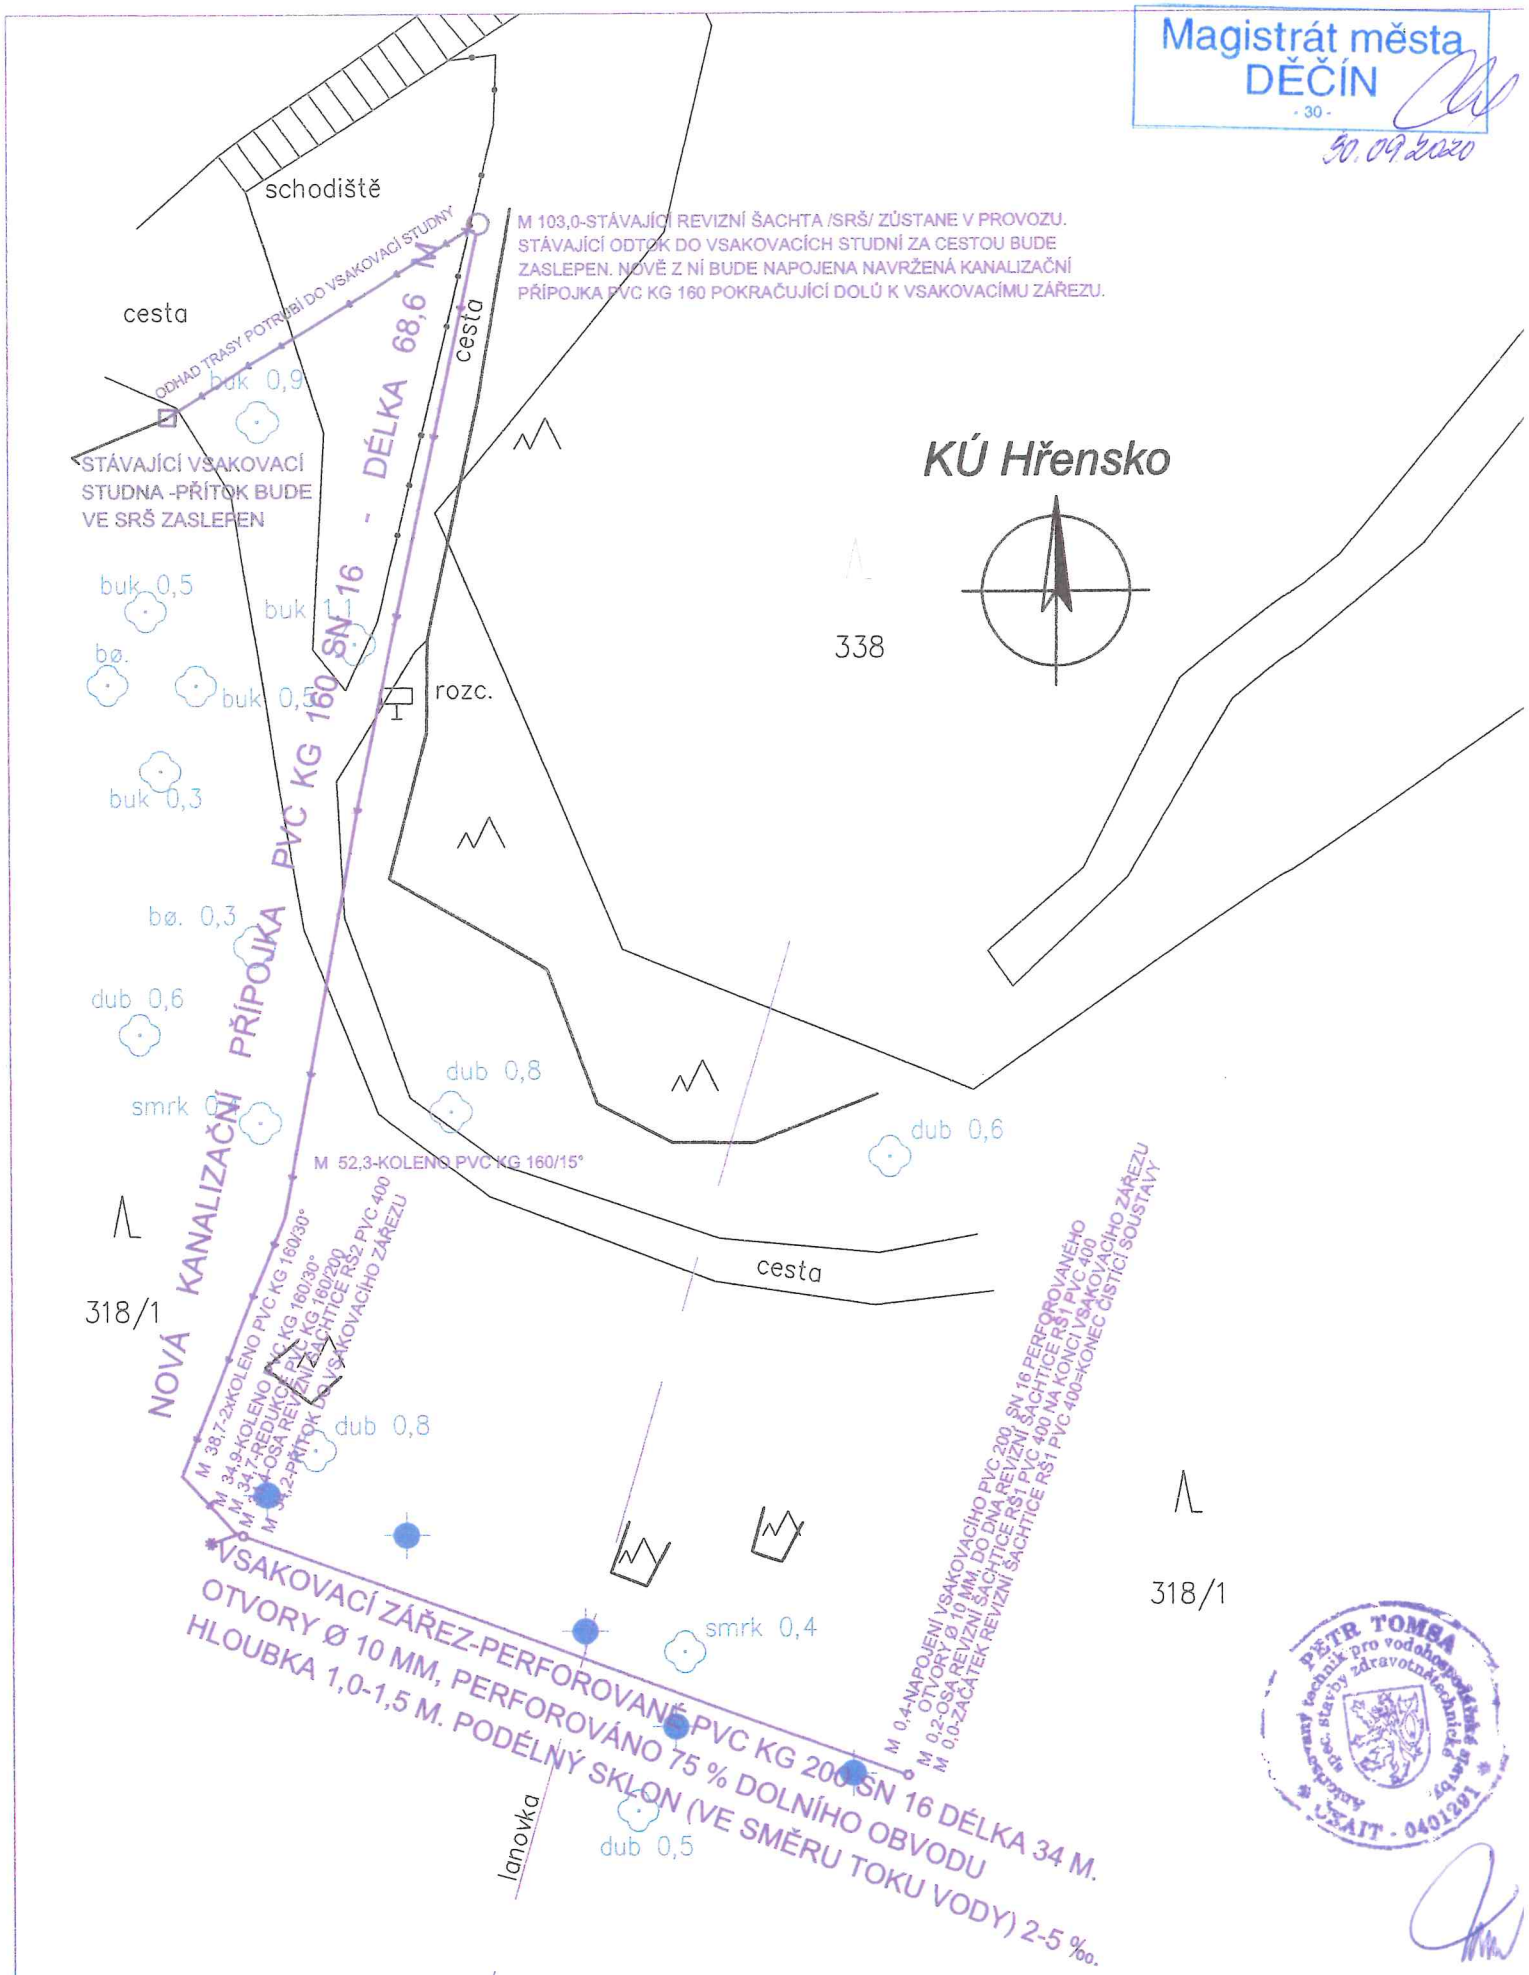

PETR TOMSA
Autorizovaný technik pro vodohospodářské stavby
ČAIT - 0401291

NOVÝ VSAKOVACÍ OBJEKT PRO ČOV OBJEKTU RESTAURACE
SOKOLÍ HNÍZDO, Č. P. 82, ST. P. Č. 90, K. Ú. HŘENSKO

SITUACE M 1 : 365 VÝKRES Č. 1