



## MAGISTRÁT MĚSTA DĚČÍN

Odbor správních činností a obecní živnostenský úřad

Mírové nám. 1175/5, 405 38 Děčín IV

Datová schránka: x9hbpfn

Číslo jednací: MDC/107293/2021  
Spisová zn.: MDC/61781/2021  
Počet listů: 3  
Počet příloh: 1/6

Vyřizuje: Ing. Olga Hyklová  
Telefon: 412 591 225, 777 465 163  
Fax:  
E-mail: olga.hyklova@mmdecin.cz

Děčín 08.10.2021

## MAGISTRÁT MĚSTA DĚČÍN

Odbor správních činností a obecní živnostenský úřad

Toto opatření obecné povahy nabylo účinnosti

dne : .. 13.10.2021 .. podpis: ..  ..

-2-

## VEŘEJNÁ VYHLÁŠKA

### Opatření obecné povahy

Magistrát města Děčín, Odbor správních činností a obecní živnostenský úřad - oddělení silničního správního a dopravního úřadu, jako správní orgán příslušný podle § 124 odst. 6 zákona č. 361/2000 Sb., o provozu na pozemních komunikacích a o změnách některých zákonů (zákon o silničním provozu), ve znění pozdějších předpisů (dále jen "zákon o silničním provozu") na návrh, který podal

**Správa Národního parku České Švýcarsko, IČO 06342477, Pražská 457/52, 407 46 Krásná Lípa,**

kterého zastupuje Ing. Miroslav Ouzký, IČO 86867865, Huntířov 191, 405 02 Huntířov

(dále jen "navrhovatel"), podle § 77 odst. 1 písm. c) a § 77 odst. 5 zákona o silničním provozu a § 172 a 173 zákona č. 500/2004 Sb., správní řád, ve znění pozdějších předpisů (dále jen "správní řád") opatřením obecné povahy

### s t a n o v í

místní úpravu provozu na pozemních komunikacích (PK) dopravním značením (DZ)

PK: III/25861, III/25862, Hřensko, Mezní Louka, Mezná, Vysoká Lípa, okr. Děčín (viz příloha)

termín: po nabytí účinnosti opatření do 31.12.2022.

DZ: viz dopravně – inženýrské opatření v příloze

akce: změna dopravního značení na základě požadavku správce Národního parku pro vymezení prostoru s vysokou ochranou přírody k zamezení bezohledného odstavování vozidel návštěvníků parku.

**Opatření nabývá účinnosti pátým dnem po vyvěšení.** Účinnost opatření se řídí vyvěšením na úřední desce Magistrátu města Děčín.

### Podmínky pro provedení místní úpravy provozu:

1. Místní úprava provozu bude realizována pouze a v souladu s tímto stanovením dle přílohy, která je nedílnou součástí stanovení (viz příloha).

E-mail: [posta@mmdecin.cz](mailto:posta@mmdecin.cz)

Internet: [www.mmdecin.cz](http://www.mmdecin.cz)

2. Provedení a umístění dopravního značení musí být v souladu s vyhláškou č. 294/2015 Sb., kterou se provádějí pravidla provozu na pozemních komunikacích, ve znění pozdějších předpisů. DZ musí splňovat příslušné technické normy a podmínky: ČSN EN 12899-1, TP 65 "Zásady dopravní značení na pozemních komunikacích" a vzorové listy pro DZ VL6.1-4.
3. Všechny součásti dopravních značek (patka, sloupek, značka, uchycení) musí být schváleného typu.
4. Osazení dopravního značení zajistí navrhovatel bezprostředně po nabytí účinnosti tohoto stanovení. Za řádné provedení dopravně bezpečnostního opatření, odbornou montáž dopravního značení a jeho údržbu je zodpovědný navrhovatel.
5. Budou dodrženy podmínky správce komunikace (SUS) č.j. 19-253-O-1 ze dne 16.9.2021:
  1. Budou předem zajištěna taková účinná opatření, aby v průběhu prací ani později po jejich dokončení nedocházelo k znečištění, či jinému poškození vozovky, ani ostatních silničních součástí a příslušenství, nebylo narušeno stávající silniční odvodnění a nebyla ohrožena bezpečnost silničního provozu v dotčeném úseku.
  2. Nové svislé značení bude osazeno na samostatné nosné prvky, tedy nebude osazeno na sloupky stávajícího DZ ve správě naší organizace.
  3. Svislé DZ bude osazeno v souladu s TP 65 MD ČR.
6. Trvalé dopravní značení, které je v rozporu s přechodným dopravním značením bude překryto.
7. Pokud pominou důvody pro umístění přechodného dopravního značení přede dnem stanoveným ve stanovení, bude tato skutečnost neprodleně oznámena správnímu orgánu, orgánu Policie ČR a správci komunikace, přechodné dopravní značení bude odstraněno, součásti a příslušenství pozemní komunikace, včetně trvalého dopravního značení, budou uvedeny do původního stavu.
8. Po ukončení platnosti stanovení dopravního značení, musí být dopravní značení okamžitě odstraněno, součásti a příslušenství pozemní komunikace uvedeny do původního stavu, včetně trvalého dopravního značení.
9. Z důvodu zajištění bezpečnosti silničního provozu může správní orgán stanovit další dopravní značení, případně stanovené dopravní značení změnit.

## Odůvodnění

Navrhovatel podal návrh na místní úpravu provozu na pozemních komunikacích z důvodu zajištění bezpečnosti silničního provozu, spočívající ve vymezení prostoru s vysokou ochranou přírody k zamezení bezohledného odstavování vozidel návštěvníků parku.

K návrhu přiložil jednoduchou projektovou dokumentaci. Správní orgán projednal návrh se státním orgánem pro dohled nad bezpečností a plynulostí silničního provozu, tj. Policií ČR, Krajským ředitelstvím policie Ústeckého kraje, územním odborem Děčín, dopravním inspektorátem („dotčený orgán“).

Správní orgán obdržel závazné stanovisko dotčeného orgánu: Krajské ředitelství policie Ústeckého kraje, Územní odbor Děčín, dopravní inspektorát dne 04.06.2021 č.j. KRPU-85036-1/ČJ-2021-040206 a stanovisko vlastníka komunikace, zastoupeného Správou a údržbou silnic Ústeckého kraje, příspěvková organizace dne 16.09.2021 č.j. 19-253-O-1.

Magistrát města Děčín, odbor správních činností a obecní živnostenský úřad, jako správní úřad příslušný ve věcech stanovení místní úpravy provozu na pozemních komunikacích (silnic II. a III. třídy) a místních komunikacích v rozsahu působnosti obce s rozšířenou působností statutárního města Děčín, návrh posoudil.

Vzhledem k současné situaci na místě a argumentům dotčeného orgánu DI PČR stanovil přechodnou úpravu provozu s cílem zjistit, zda navrhovaná úprava provozu bude účelná a nápomocná situaci na místě. Jak upozorňuje dotčený orgán ve svém stanovisku

**Bez vytvoření odpovídajícího počtu parkovacích stání je veškerá snaha o zlepšení situace marná.** Přijíždějící návštěvníci, jsou do těchto oblastí lákáni různými reklamními kampaněmi a po příjezdu na místo se dostávají do patové situace, kdy jsou všechna legální stání obsazena a není jim nabídnuta žádná alternativa. Je zřejmé, že samotné zákazové značky situaci nevyřeší. Je rovněž nemyslitelné obsáhnout jakýmkoli dohledem tak rozsáhlá území.

Situaci je nutno řešit komplexně v širších vztazích, nejlépe na ploše celého území jednotně, včetně návazností na cyklotrasy, BUS atd. Inspiraci je možno čerpat např. v oblasti Bastei, nebo Ostrau v SRN (záchytné parkoviště + kyvadlová doprava BUS), nebo v Rouských střediscích, kde na jednotlivá parkoviště podle úrovně jejich plnění řidiče směřuje pořadatelská služba.

Vytvoření podmínek pro možnost stání je pro řešení situace v jednotlivých obcích, s ohledem na stále narůstající turistické zatížení oblasti nezbytné a zároveň pro řidiče motivující k dodržování pravidel silničního provozu.

Termín stanovení přechodné úpravy provozu správní orgán určil s cílem možnosti posouzení dopadů úpravy provozu v nadcházející sezóně roku 2022 na místní situaci.

### **Poučení účastníků**

Proti opatření obecné povahy nelze podat opravný prostředek. Opatření obecné povahy nabývá účinnosti patnáctým dnem po vyvěšení na úřední desce správního orgánu a musí být vyvěšeno po dobu nejméně 15 dnů. Soulad opatření obecné povahy s právními předpisy lze posoudit v přezkumném řízení. Do opatření obecné povahy a jeho odůvodnění může každý nahlédnout u správního orgánu.


Po ukončení platnosti stanovení dopravního značení, musí být dopravní značení okamžitě odstraněno, součásti a příslušenství pozemní komunikace uvedeny do původního stavu.

**Ing. Vladimíra Holečková**  
vedoucí odboru

otisk úředního razítka  
podepsáno elektronicky

Děčín vyvěšeno dne: .....7.10.2021..... Sejmuto dne: .....

Razítko, podpis orgánu, který potvrzuje vyvěšení a sejmutí oznámení.

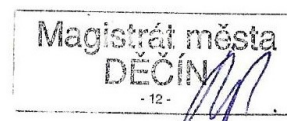

## **Na úřední desku vyvěsí po dobu 15ti dnů**

Magistrát města Děčín, Odbor správních činností a obecní živnostenský úřad - oddělení silničního správního a dopravního úřadu

Obec Hřensko, Jetřichovice – po svěšení zašle potvrzené zpět MM Děčín datovou schránkou

## **Příloha**

Situace dopravního značení.

## **Doručí se**

I. Účastníci řízení podle § 27 odst.1 SŘ (do vlastních rukou)

Správa Národního parku České Švýcarsko

sídlo: Pražská č.p. 457/52, 407 46 Krásná Lípa u Rumburka – oddělení stráže přírody, P. Svoboda

Ing. Miroslav Ouzký

sídlo: Huntířov č.p. 191, 405 02 Děčín 2

Dotčené orgány a ostatní

Krajské ředitelství policie Ústeckého kraje, Územní odbor Děčín, dopravní inspektorát

sídlo: Lidické náměstí č.p. 899/9, Ústí nad Labem-centrum, 400 01 Ústí nad Labem 1

Správa a údržba silnic Ústeckého kraje, příspěvková organizace


sídlo: Ruská č.p. 260/13, Dubí-Pozorka, 417 03 Pozorka


Obec Hřensko


sídlo: Hřensko č.p. 71, 407 17 Hřensko


Obec Jetřichovice


sídlo: Jetřichovice č.p. 24, 407 16 Jetřichovice u Děčína

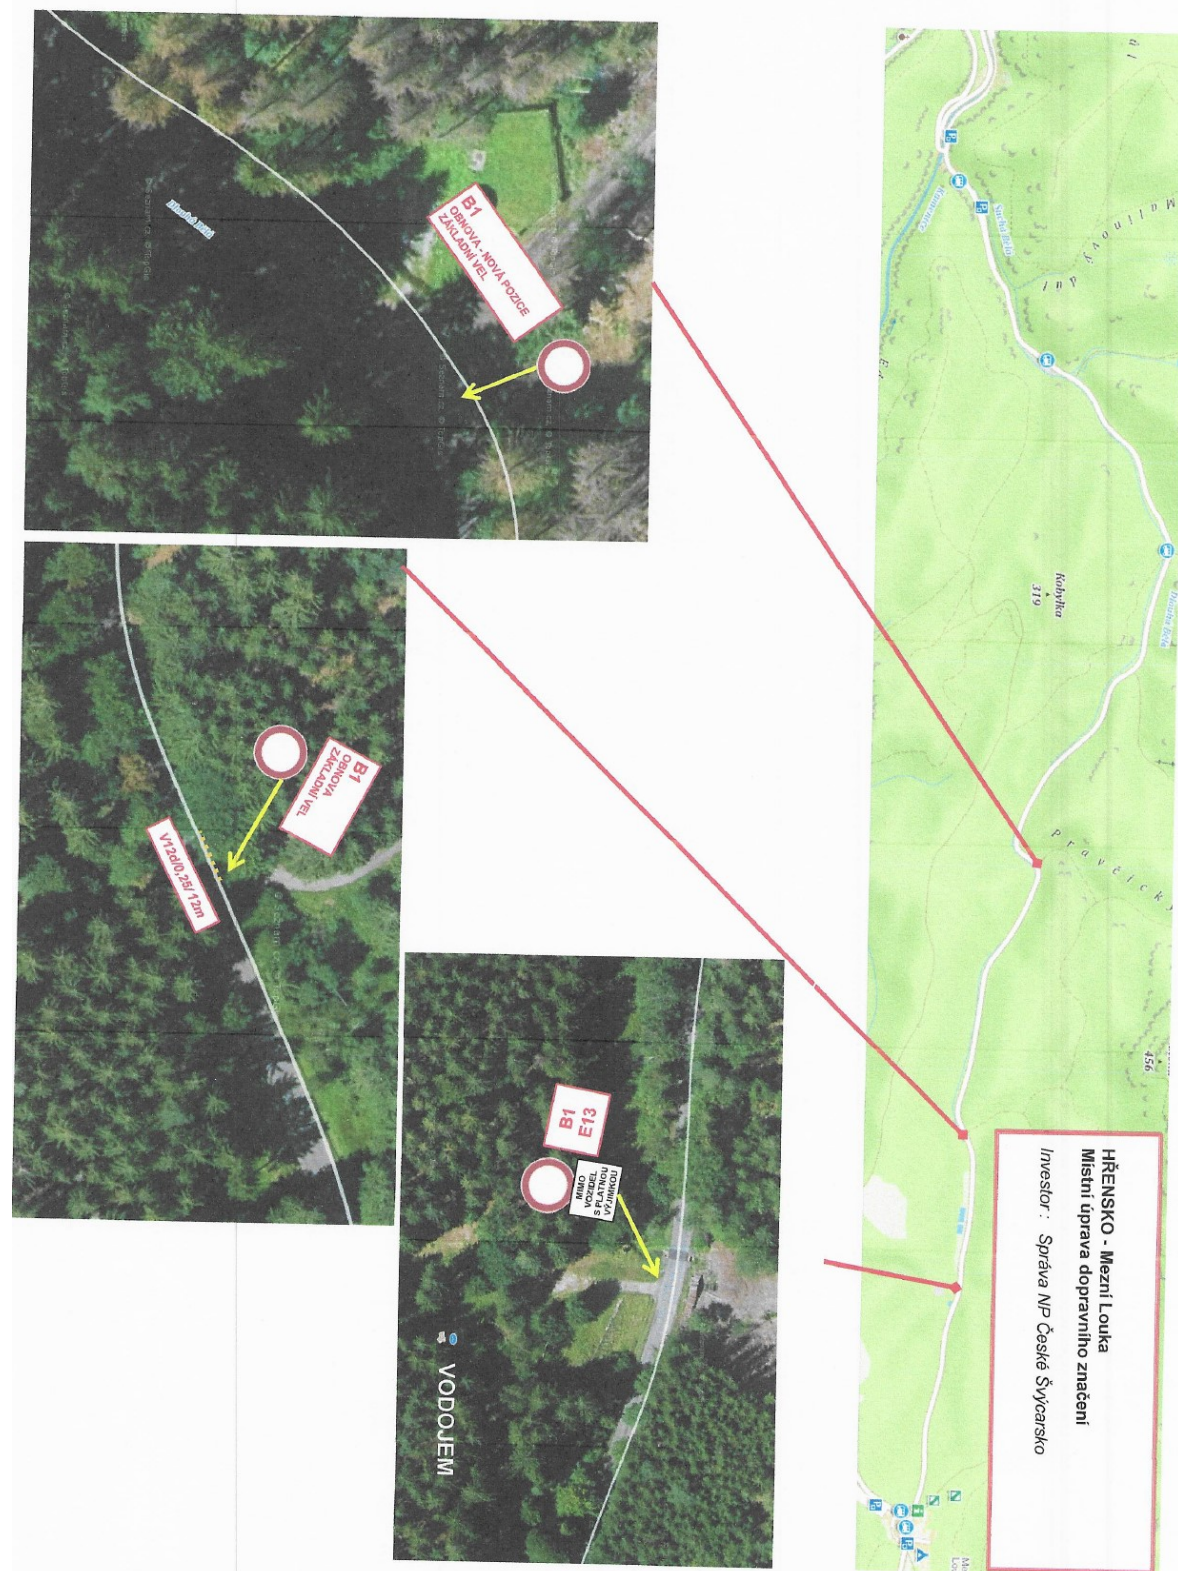

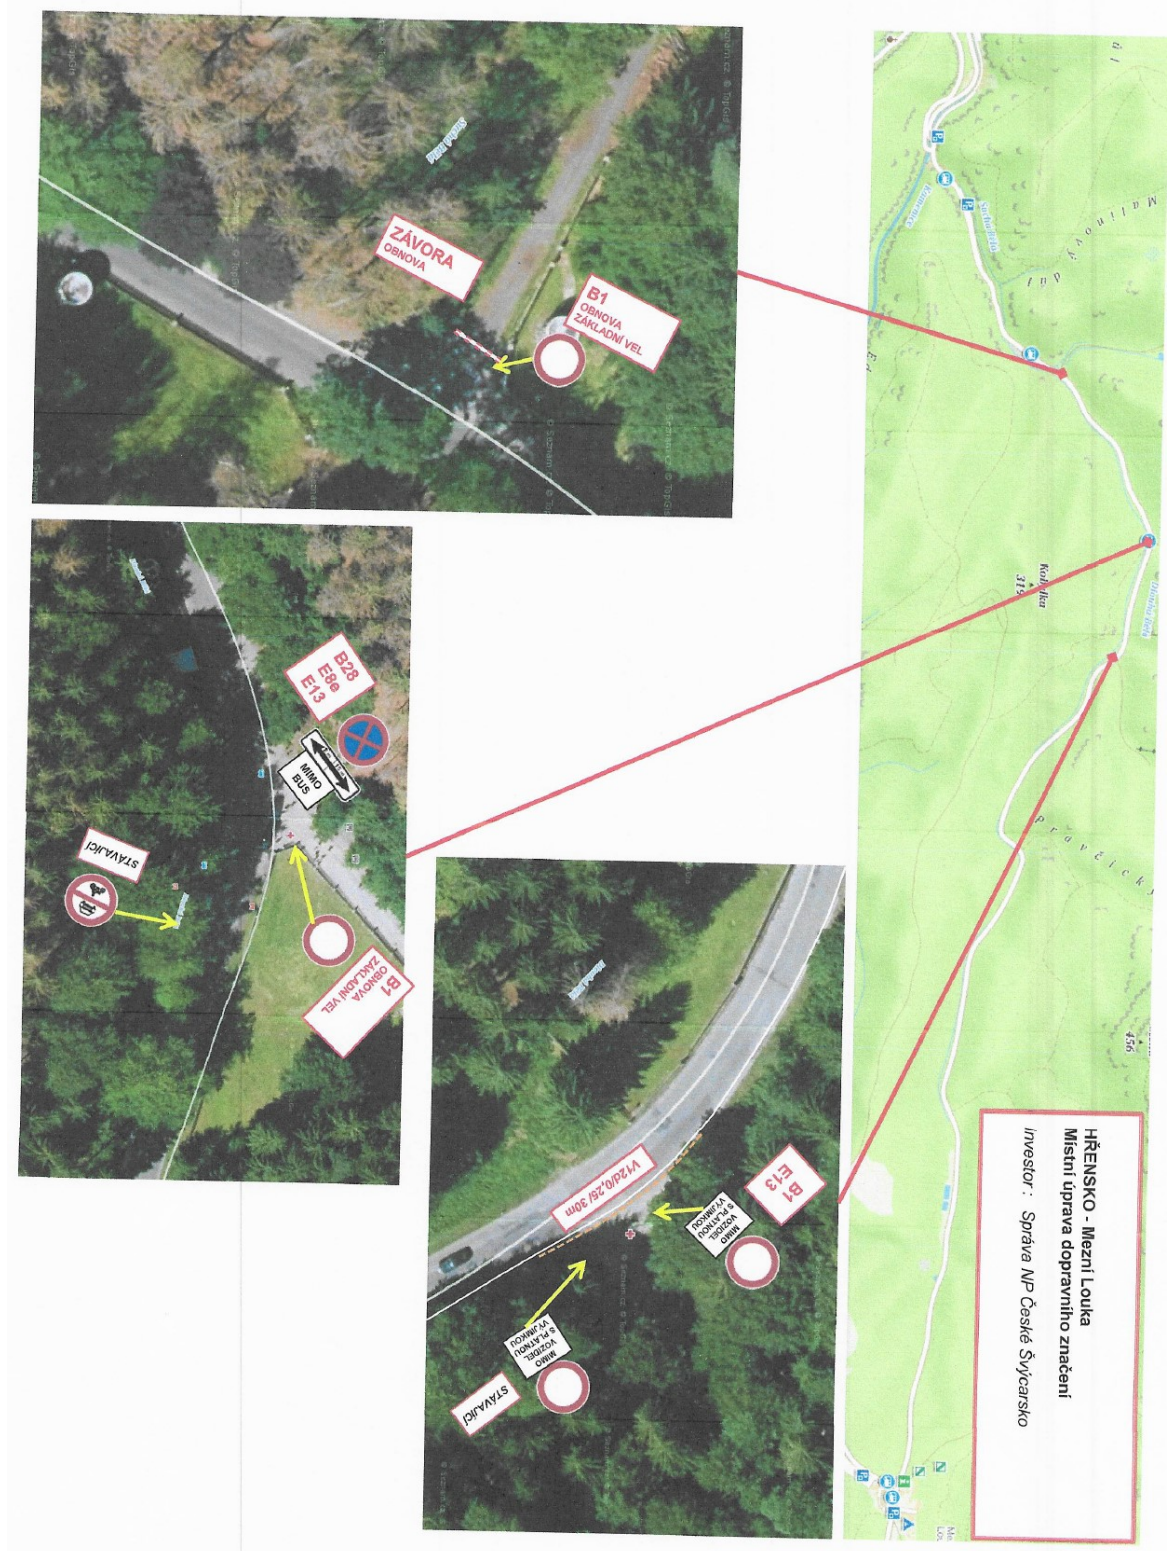

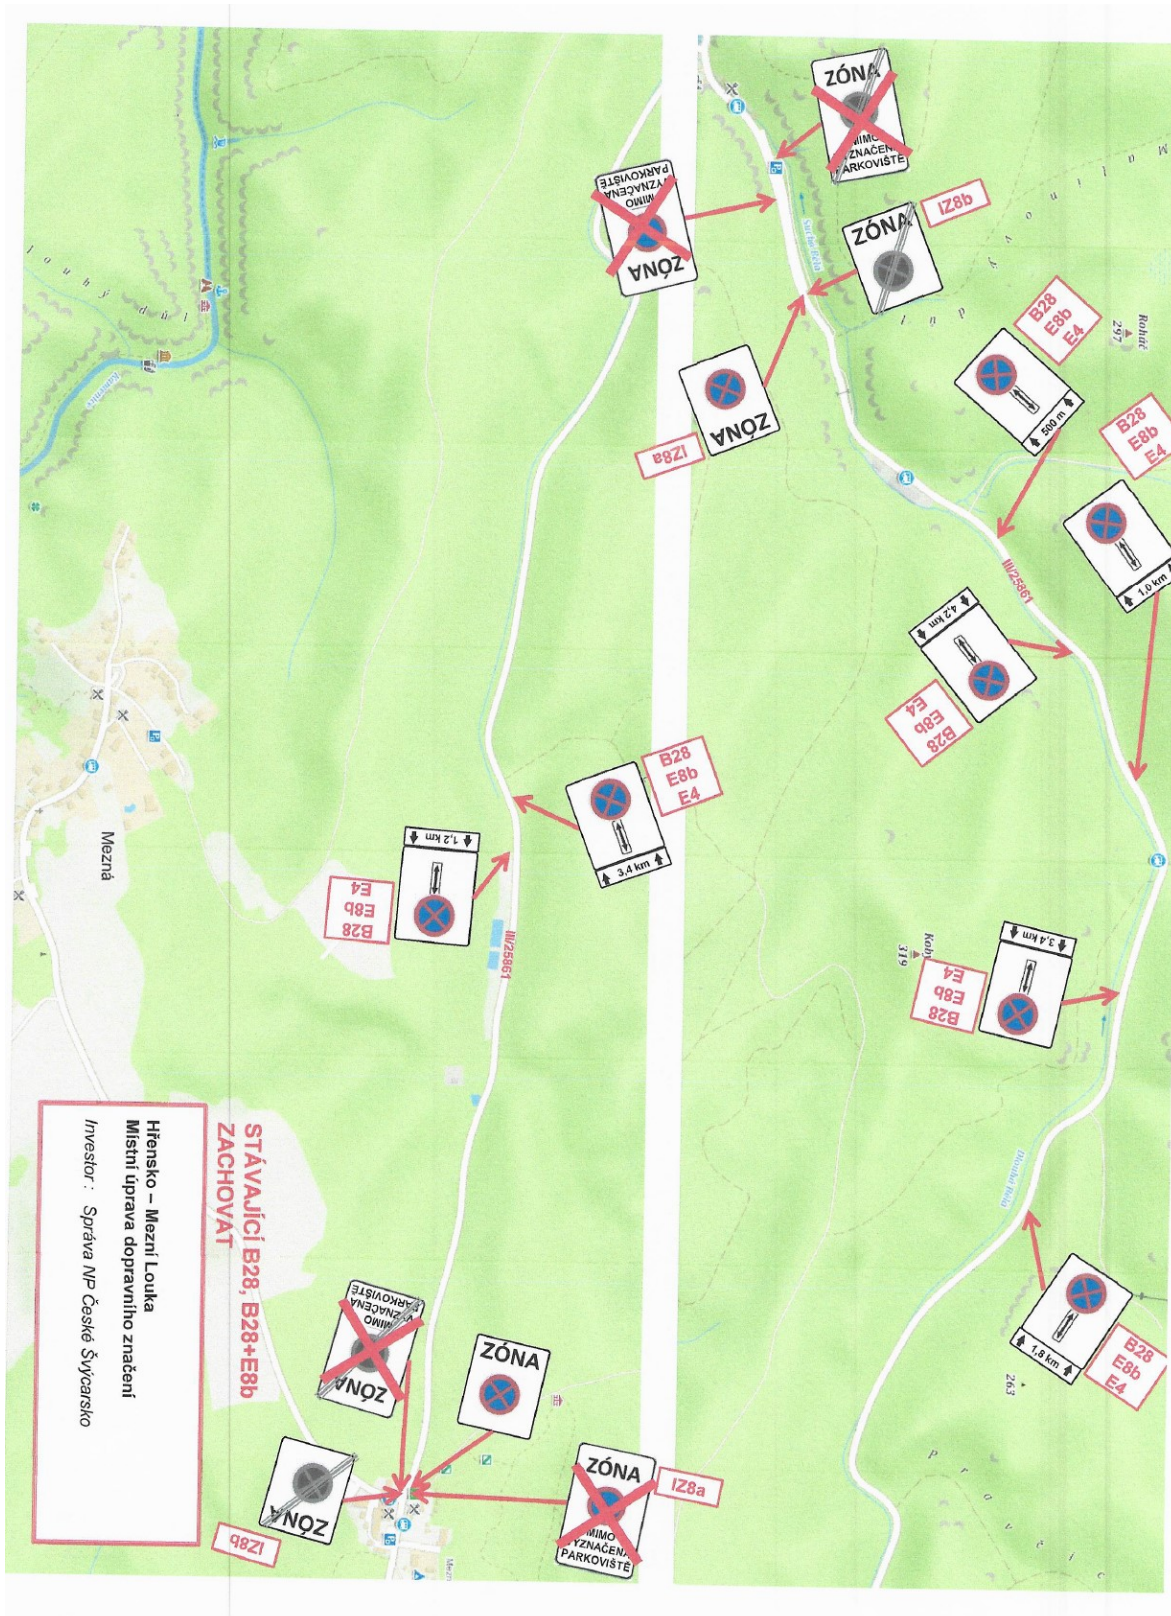

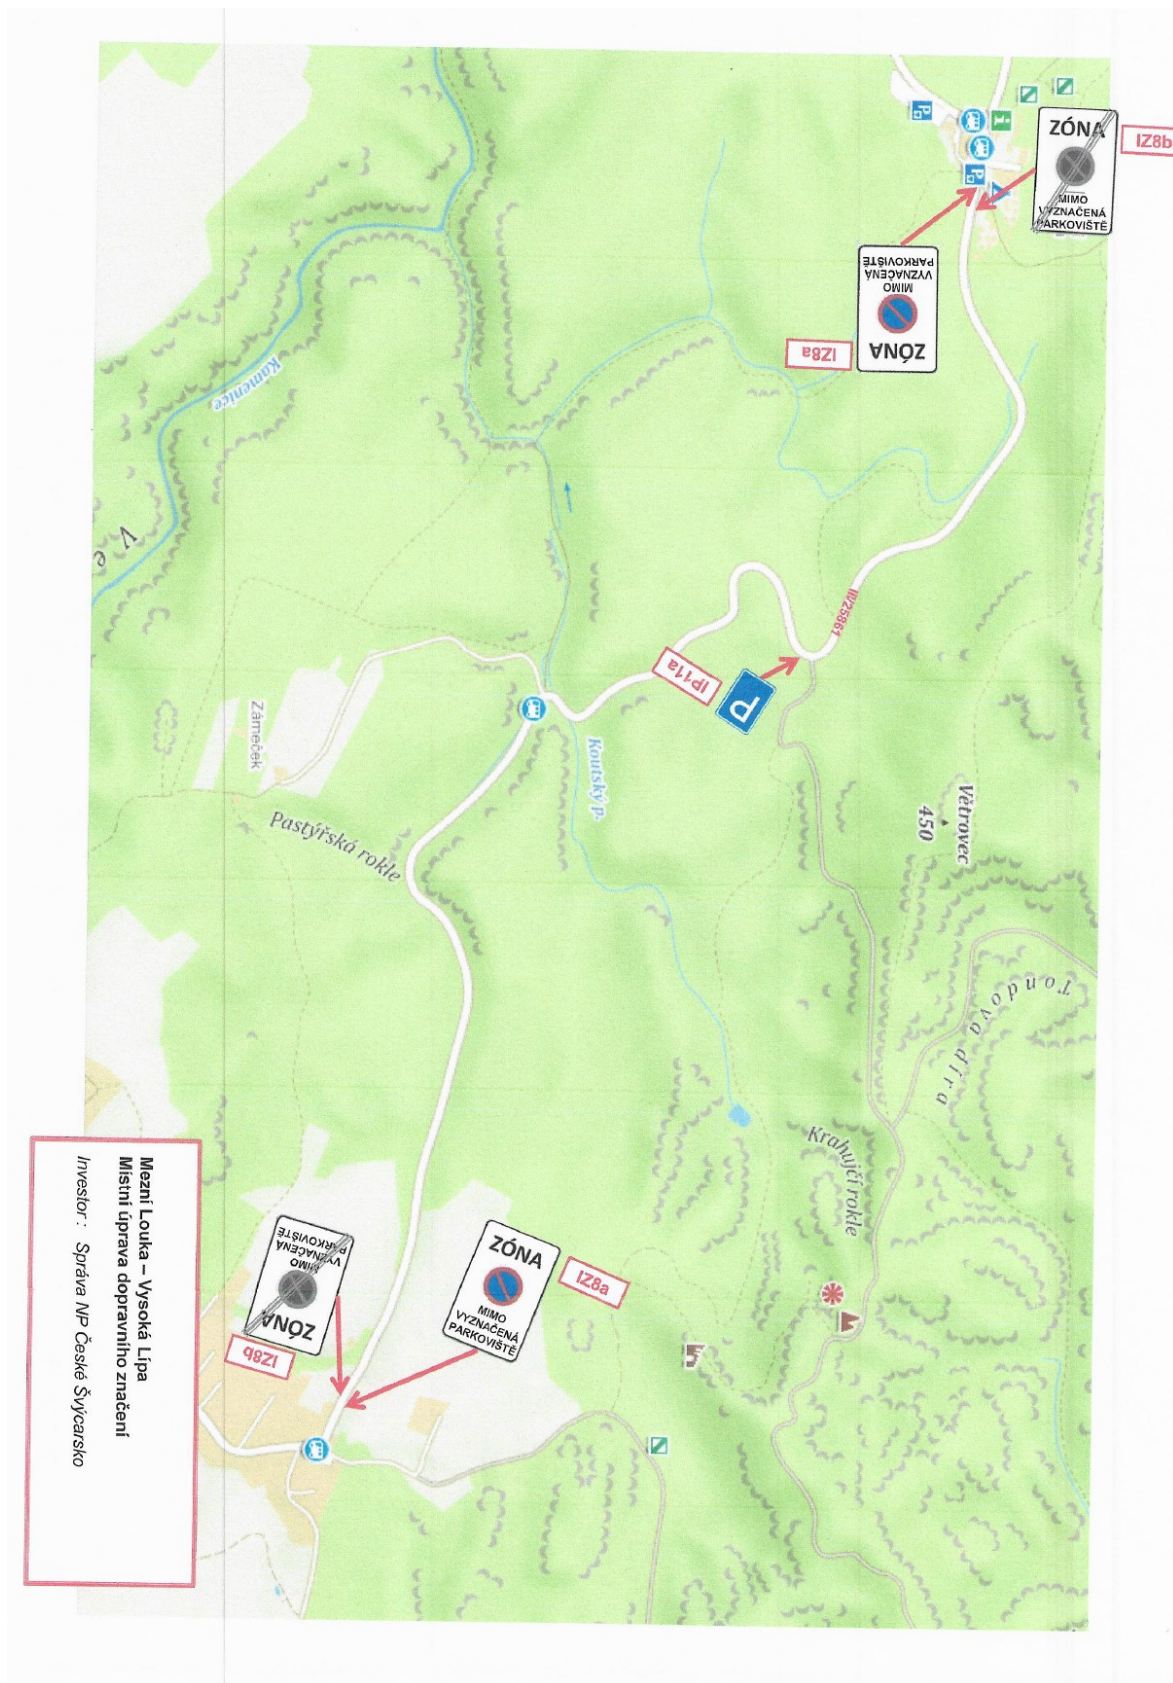

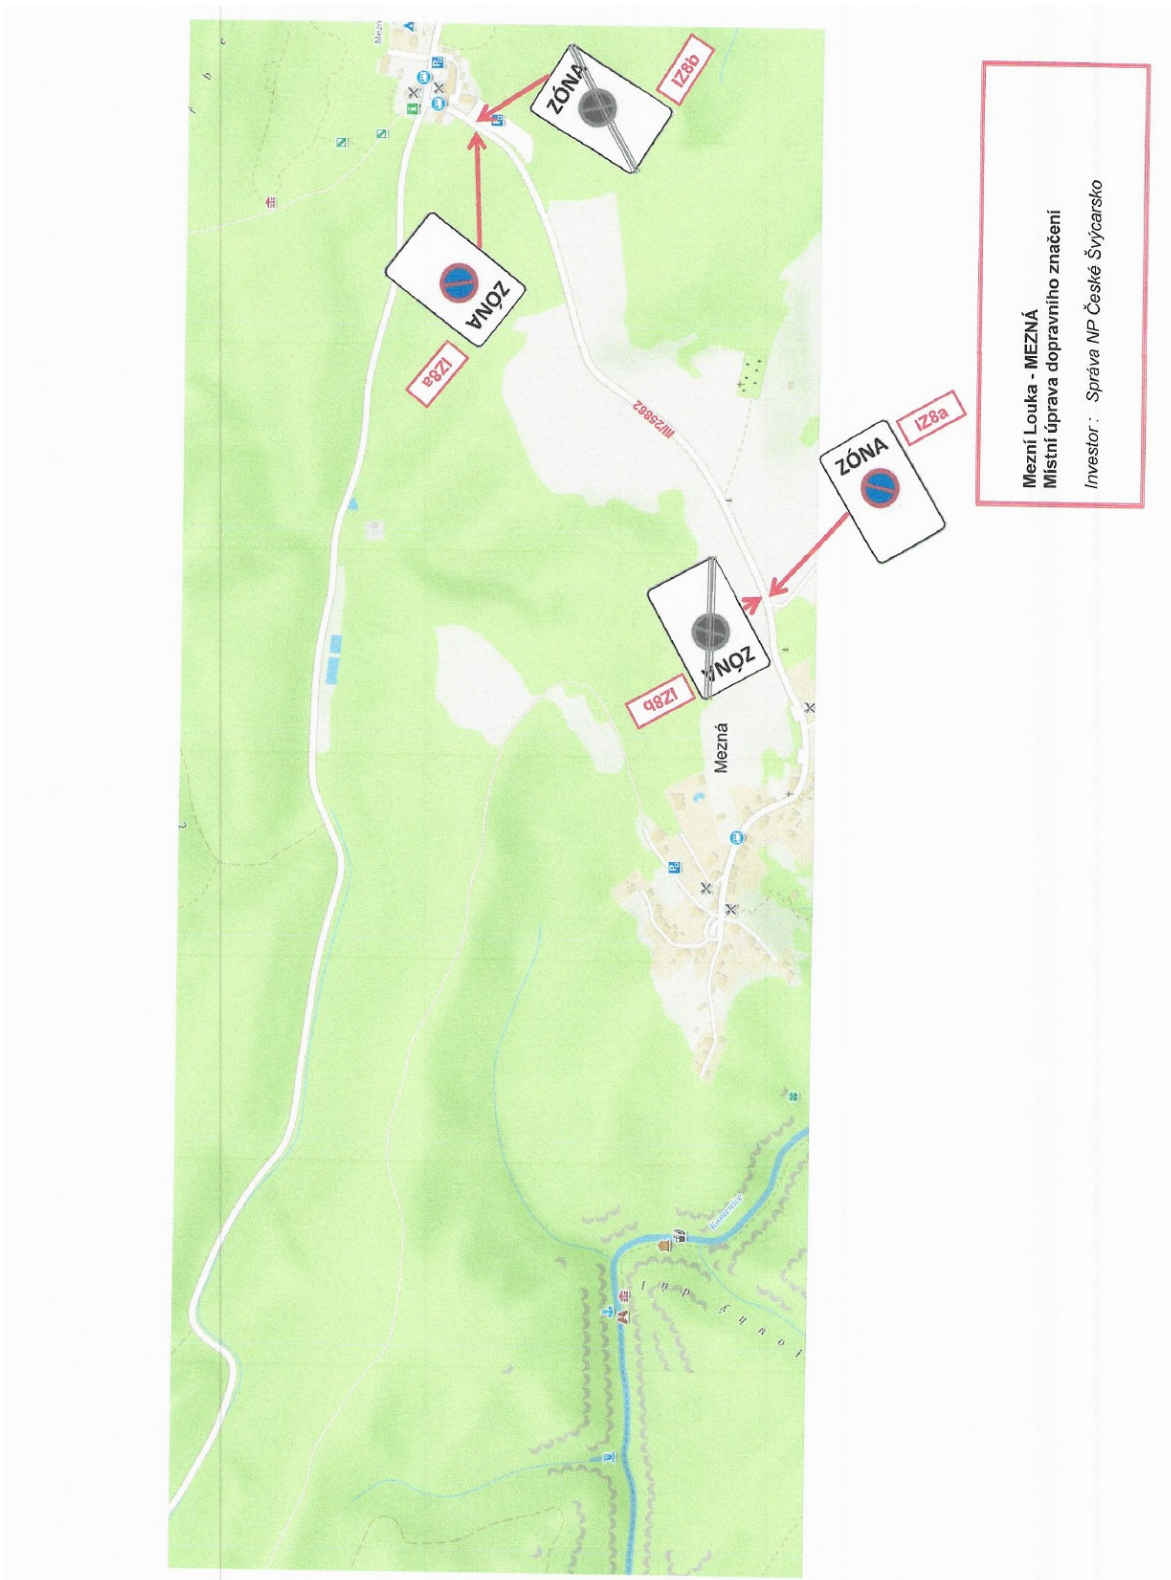

Magistrát města  
DĚČÍN  
- 12 -