

Krajský úřad Ústeckého kraje

Velká Hradební 3118/48, 400 02 Ústí nad Labem
odbor dopravy a silničního hospodářství

Dle rozdělovníku

Datum: 2. března 2022
Spisová značka: KUUK / 033530 / 2022 / 3
Číslo jednací: KUUK / 035643 / 2022
Vyřizuje/linka: Pavel Svoboda / 599

Opatření obecné povahy

Krajský úřad Ústeckého kraje, odbor dopravy a silničního hospodářství (dále jen „Krajský úřad“), jako příslušný správní úřad ve věcech stanovení místní a přechodné úpravy provozu na pozemních komunikacích - silnicích I. třídy dle ustanovení § 77 odst. 1 písm. b a § 124 odst. 4 písm. b zákona č. 361/2000 Sb., o provozu na pozemních komunikacích a o změnách některých zákonů (zákon o silničním provozu), a po projednání s Policií ČR, Krajským ředitelstvím policie Ústeckého kraje, Územním odborem Děčín, Dopravním inspektorátem (dále jen „Krajské ředitelství policie“) dne 22. 2. 2022 pod č.j. KRPU-33626-1/ČJ-2022-040206,

stanovuje přechodnou úpravu provozu

na pozemní komunikaci, spočívající v dočasném osazení přechodného dopravního značení či zařízení v přesné specifikaci a umístění dle přiloženého Dopravně inženýrského řešení

Silnice: I/62
Lokalita: U obce Hřensko
Důvod: Výjezd vozidel ze stavby v rámci likvidace vrtu DN 14/61 v k.ú. Hřensko na odstavné ploše u Suché Kamenice
Termín: 1. 4. 2022 – 31. 5. 2022
Navrhovatel: DIAMO, státní podnik, IČ: 00002739, se sídlem Máchova 201, 471 27 Stráž pod Ralskem, odštěpný závod PKÚ, se sídlem Hrbovická 2, 403 39 Chlumeck-Hrbovice
Název akce: „I/62 Hřensko – likvidace vrtu DN 14/61 – výjezd vozidel ze stavby“

při dodržení těchto podmínek:

1. Stanovené přechodné dopravní značení bude umístěno pouze po dobu trvání akce a ve stanoveném termínu. Po ukončení prací či uplynutí stanoveného termínu bude přechodné dopravní značení neprodleně odstraněno.
2. Rozměry a provedení dopravních značek či dopravního zařízení musí být v souladu s Vyhláškou č. 294/2015 Sb., kterou se provádějí pravidla provozu na pozemních komunikacích, dále v souladu s ČSN EN 12899-1 a v souladu s technickými podmínkami TP 66 – Zásady pro přechodné dopravní značení na pozemních komunikacích
3. K označení bude použito reflexních dopravních značek (min. třídy R2) v základních velikostech. K označení nesmí být použito nečitelného či poškozeného dopravního značení, značky a zábrany musí být zajištěny proti posunutí vlivem povětrnosti.

4. Výrobu, osazení, průběžnou údržbu a následné včasné odstranění předmětného přechodného dopravního značení zajišťuje na své vlastní náklady navrhovatel. Osazení bude provedeno nejdříve po nabytí účinnosti tohoto Opatření obecné povahy, a to v rozsahu výše uvedeného termínu.

ODŮVODNĚNÍ

Krajský úřad Ústeckého kraje stanovil přechodnou úpravu provozu na základě podnětu žadatele po písemném vyjádření Krajského ředitelství policie Ústeckého kraje.

V souladu s ustanovením § 77 odst. 5 zákona o silničním provozu nedoručoval zdejší úřad návrh opatření obecné povahy a nevyzýval dotčené osoby k podávání připomínek nebo námitek.

POUČENÍ

Podle § 173, odst. 2 zákona č. 500/2004 Sb., správní řád, ve znění pozdějších předpisů, nelze proti opatření obecné povahy podat opravný prostředek.

Toto opatření musí být vyvěšeno po dobu 15 dnů na úřední desce orgánu, který písemnost doručuje a zveřejněna způsobem umožňujícím dálkový přístup.

V souladu s ustanovením § 77 odst. 5 zákona o silničním provozu nabývá toto opatření obecné povahy účinnosti pátým dnem po dni vyvěšení.

Otisk úředního razítka

Mgr. Petra Kudrnová
vedoucí oddělení pozemních komunikací

Příloha:

Situace širších vztahů + Plánek s vyznačeným umístěním přechodného dopravního značení

Na úřední desce příslušného úřadu, vyvěšeno dne: sejmuto dne:
(razítko, podpis orgánu, který potvrzuje vyvěšení a sejmutí oznámení)


Na úřední desce vyvěsí:

- Krajský úřad Ústeckého kraje, Velká Hradební 3118/48, 400 02 Ústí nad Labem (termín vyvěšení na této desce je rozhodný z hlediska řádného doručení předmětného opatření obecné povahy)
- Obecní úřad Hřensko, Hřensko 71, PSČ 407 17

Po nabytí účinnosti obdrží:


Navrhovatel: - DIAMO, státní podnik, IČ: 00002739, se sídlem Máchova 201,
471 27 Stráž pod Ralskem, odštěpný závod PKÚ,
se sídlem Hrbovická 2, 403 39 Chlumec-Hrbovice

Na vědomí: - Krajské ředitelství policie Ústeckého kraje, Územní odbor vnější služby -
dopravní inspektorát Děčín, Husovo náměstí 111, 405 02 Děčín
- Ředitelství silnic a dálnic ČR, Správa Chomutov,
Kochova 3975, 430 01 Chomutov

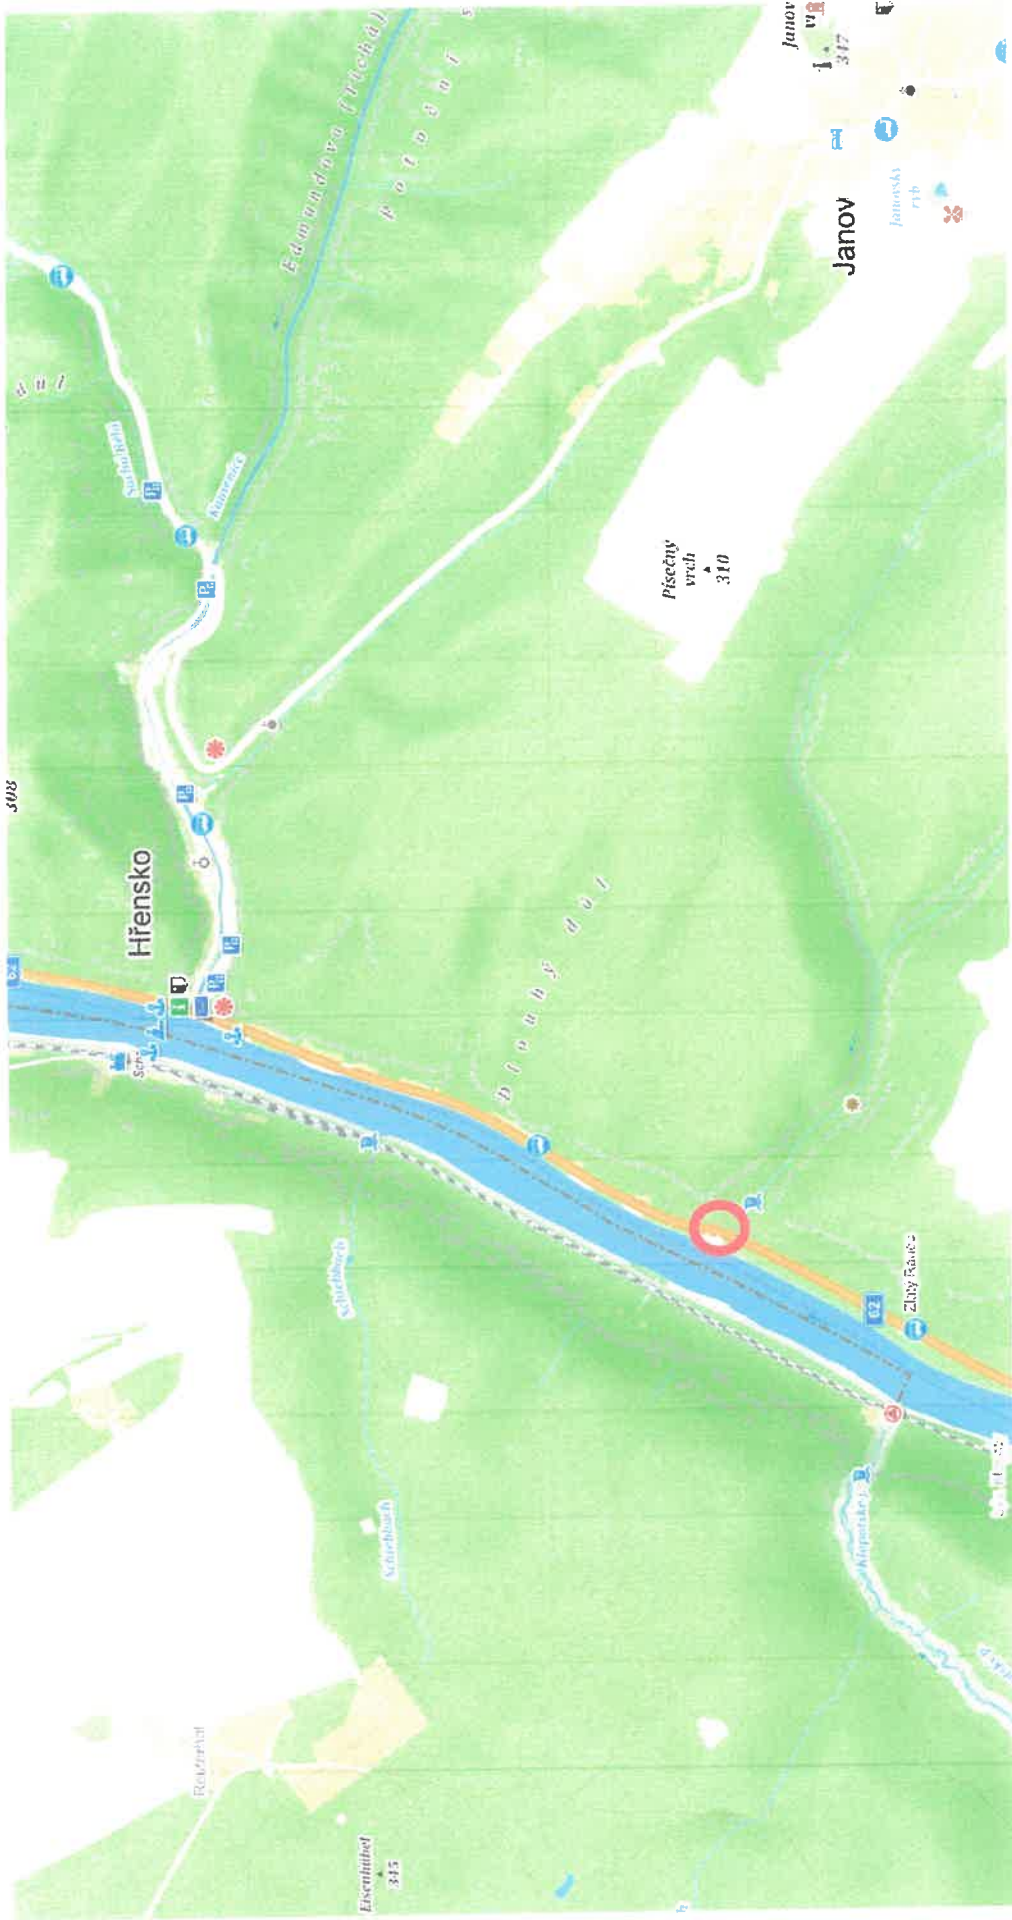

Příloha k č.j. KRPV- 33 626 - A/ĚJ-2022 - 010206
Počet listů: 1/2

LIKVIDACE VRTU DN 14/61 HŘENSKO
 PRÁCE MIMO VOZOVKU
 OPATŘENÍ PRO ZAJIŠTĚNÍ BEZPEČNÉHO PROVEDENÍ PRÁČÍ

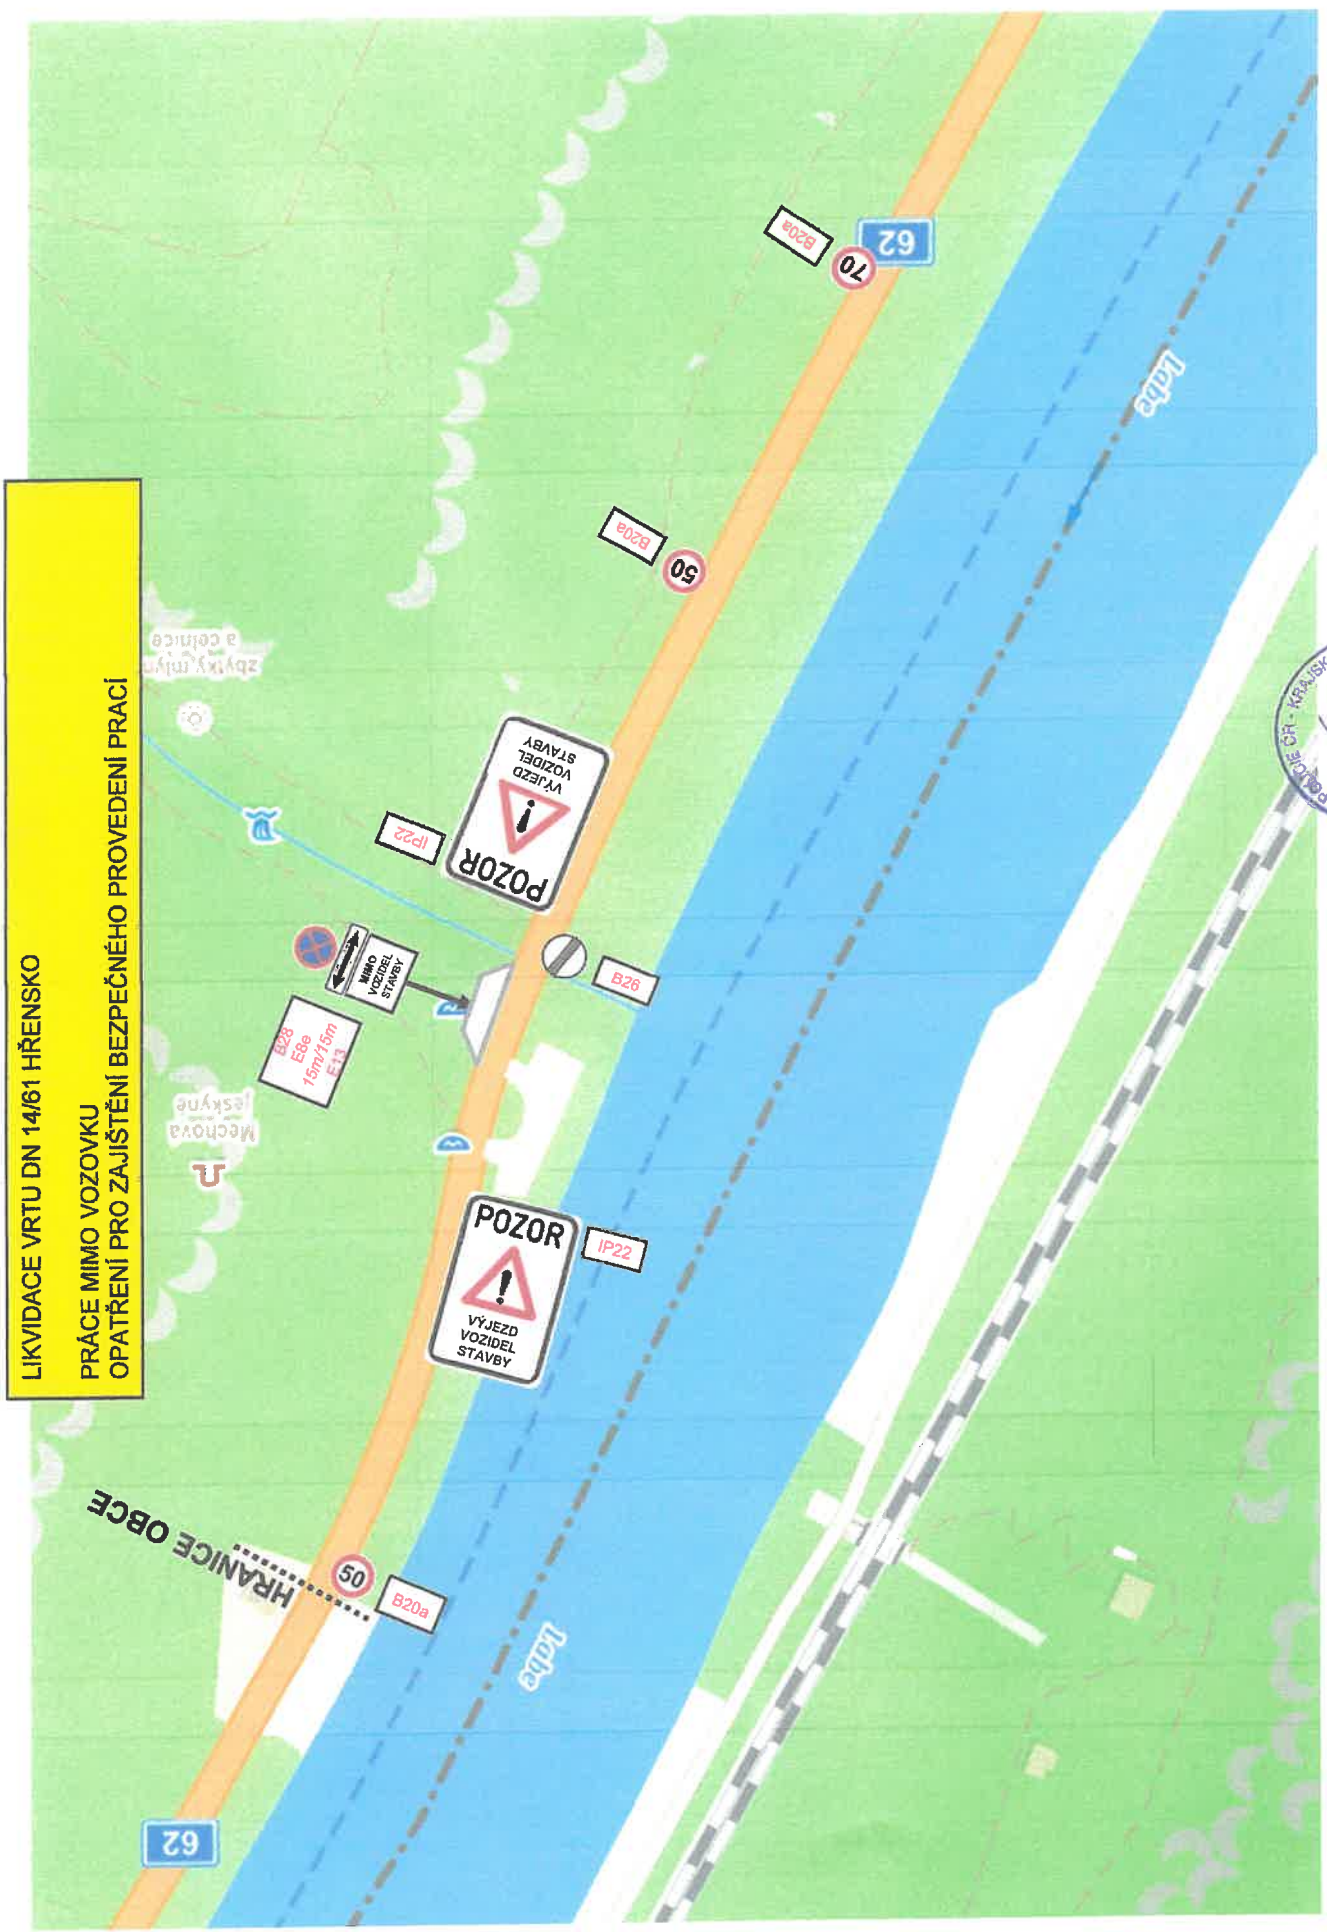

Příloha k č. j. KRPV - 33626-71ed - 2022 - 040206
 Počet listů: 2/2