

# Krajský úřad Ústeckého kraje

odbor dopravy a silničního hospodářství

Dle rozdělovníku

Spisová značka: KUUK/081236/2025/3  
Číslo jednací: KUUK/086359/2025  
UID: kuukes97ff7895  
Počet stran/příloh: 3/1  
Vyřizuje/linka: Pavel Svoboda/599  
Datum: 17. 06. 2025

## VEŘEJNÁ VYHLÁŠKA

### Oznámení o návrhu opatření obecné povahy

Krajský úřad Ústeckého kraje, odbor dopravy a silničního hospodářství, jako příslušný správní úřad ve věcech stanovení místní a přechodné úpravy provozu na pozemních komunikacích - silnicích I. třídy dle ustanovení § 124 odst. 4 písm. b) zákona č. 361/2000 Sb., o provozu na pozemních komunikacích a o změnách některých zákonů (zákon o silničním provozu), ve znění pozdějších předpisů (dále jen „zákon o silničním provozu“), podle § 77 odst. 1 písm. b) téhož zákona a v souladu s ustanovením zákona č. 500/2004 Sb., správní řád, ve znění pozdějších předpisů (dále jen „správní řád“)

**zveřejňuje záměr stanovení místní úpravy provozu na pozemních komunikacích, spočívající v osazení svislého dopravního značení a vyznačení vodorovného dopravního značení v přesné specifikaci a umístění dle přílohy.**

**Silnice:** I/62

**Lokalita:** Obec Hřensko, okr. Děčín, p. p. č. 366/1 a 350/25

**Důvod:** Označení tří vyhrazených parkovacích stání pro potřeby zákazníků směnárny

**Navrhovatel:** p. Ladislav Šípál, IČ 44574592,  
se sídlem Hřensko 81, PSČ 407 17

**Návrh:** Osazení svislého dopravního značení - č. IP 12 „Vyhrazené parkoviště – RÉSERVÉ – 3x“ doplněného dodatkovou tabulkou č. E 13 „Text nebo symbol“ s textem „Change Express“

a to na stávajícím podélném parkovacím stání umístěném na p. p. č. č. 366/1 a 350/25 v k. ú. Hřensko naproti předmětné směnárně v přesném umístění a vyznačení dle připojeného situačního plánu

**Název akce:** **Vyhrazená parkovací stání pro potřeby zákazníků směnárny „Change Express“**

### **při dodržení těchto podmínek:**

1. Rozměry, provedení, osazení či vyznačení předmětného dopravního značení či zařízení musí být v souladu s Vyhláškou č. 294/2015 Sb., kterou se provádějí pravidla provozu na pozemních komunikacích, v souladu s ČSN EN 12899-1 a dále v souladu s technickými podmínkami TP 65 – Zásady pro dopravní značení na pozemních komunikacích.
2. Předmětnou místní úpravu provozu zajišťuje prostřednictvím odborné firmy na své náklady navrhovatel, a to po předchozí dohodě s majetkovým správcem silnic I. třídy na území Ústeckého kraje, tj. Ředitelství silnic a dálnic s. p., Správa Chomutov a v souladu s jejich vyjádřením č.j. RSD-625302/2025-2 ze dne 23. 5. 2025.
3. Platnost stanovení místní úpravy provozu bude po dobu 5-ti let od nabytí účinnosti příslušného Opatření obecné povahy, ale současně nejdéle po dobu platnosti souvisejícího povolení zvláštního užívání komunikace. Před uplynutím tohoto termínu může žadatel buď požádat o prodloužení platnosti místní úpravy provozu, nebo bude po uplynutí tohoto termínu výše uvedené dopravní značení neprodleně odstraněno.

## **ODŮVODNĚNÍ**

Krajský úřad Ústeckého kraje, odbor dopravy a silničního hospodářství, jako příslušný správní úřad ve věcech stanovení místní a přechodné úpravy provozu na pozemních komunikacích – silnicích I. třídy na území Ústeckého kraje obdržel návrh, podložený vyobrazením místní úpravy, čímž byl dán podnět k přeznačení dotčené silnice I. třídy. Na základě tohoto podnětu správní orgán po vlastním uvážení zahájil příslušné správní řízení a v souladu s § 172 odst. 1 zákona č. 500/2004 Sb., správní řád, § 77 odst. 5 zákona č. 361/2000 Sb., o provozu na pozemních komunikacích a o změnách některých zákonů (zákon o silničním provozu), ve znění pozdějších předpisů vystavil tento návrh opatření obecné povahy.

Předmětný návrh na změnu místní úpravy provozu pozemní komunikace – dotčené silnici I. třídy, byl v souladu se zněním § 77 odst. 2 a 3 zákona o silničním provozu projednán s příslušným dotčeným orgánem, tzn. Policií ČR, Krajským ředitelstvím policie Ústeckého kraje, Územním odborem Děčín – dopravním inspektorátem, jež návrh stanovení místní úpravy provozu odsouhlasil dne 30. 5. 2025 pod č. j. KRPU-95222-2/ČJ-2025-040206.

Současně se vychází ze skutečnosti, že předmětná vyhrazená parkovací stání a s tím související umístění dopravního značení má navrhovatel povolené již z předchozího období, a to v současné době s termínem povolení zvláštního užívání komunikace do 30. 9. 2025.

## **POUČENÍ**

K návrhu opatření obecné povahy může kdokoli, jehož práva, povinnosti nebo zájmy mohou být opatřením obecné povahy přímo dotčeny, uplatnit písemné připomínky, a to v termínu do 30 dnů ode dne zveřejnění.

Vlastníci nemovitostí, jejichž práva, povinnosti nebo zájmy související s výkonem vlastnického práva mohou být opatřením obecné povahy přímo dotčeni, mohou podat písemné odůvodněné námítky, a to v termínu do 30 dnů ode dne zveřejnění.

**V souladu s ustanovením § 172 a 173 Zákona č. 500/2004 Sb., správní řád, je tento návrh opatření obecné povahy vyvěšen na dobu 15 dnů.**

Otisk úředního razítka

Mgr. Petra Kudrnová  
vedoucí oddělení pozemních komunikací

**Příloha: Situační plánek s vyznačeným umístěním předmětného dopravního značení**

Na úřední desce příslušného úřadu, vyvěšeno dne: ..... sejmuto dne: .....  
(razítko, podpis orgánu, který potvrzuje vyvěšení a sejmutí oznámení)

**Na úřední desce vyvěsí:**


- Krajský úřad Ústeckého kraje, Velká Hradební 3118/48, 400 02 Ústí nad Labem  
(termín vyvěšení na této desce je rozhodný z hlediska řádného doručení předmětného opatření obecné povahy)
- Obecní úřad Hřensko, Hřensko 71, PSČ 40717

**Na vědomí:**

**Navrhovatel:** - p. Ladislav Šípál, IČ 44574592,  
se sídlem Hřensko 81, PSČ 407 17

**Dotčený orgán:** - Policie ČR, Krajské ředitelství policie Ústeckého kraje,  
Územní odbor Děčín - dopravní inspektorát,  
Husovo náměstí 111, 405 02 Děčín  
(k č. j. KRPU-95222-2/ČJ-2025-040206)

**Majetkový správce:** - Ředitelství silnic a dálnic s. p., Správa Chomutov,  
Kochova 3975, 430 01 Chomutov

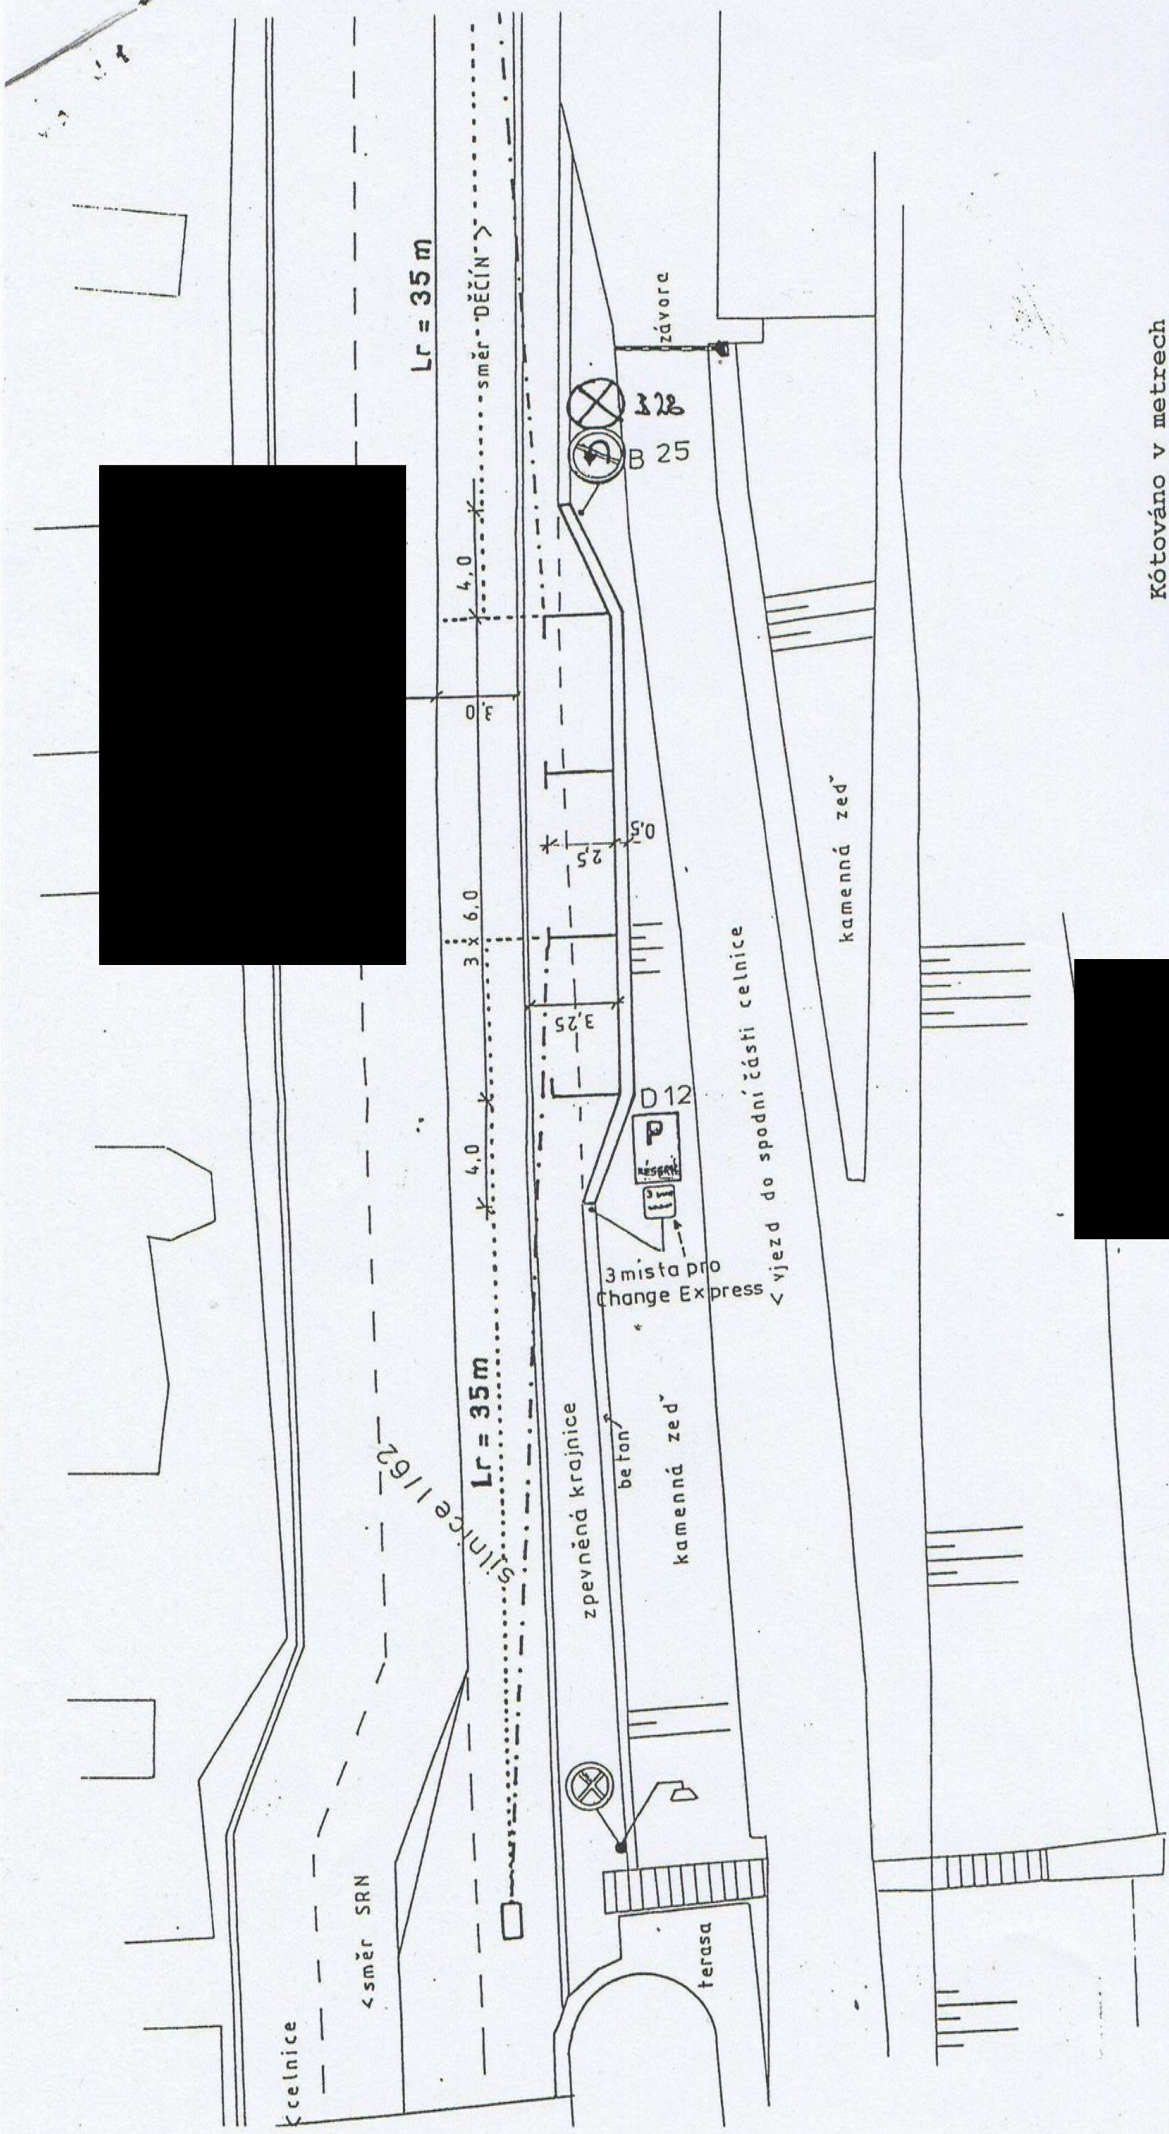

Kótováno v metrech

PARE Č.	VED. PROJEKTANT	ING. JIŘÍ KOUDELKA	IK - KONZULT
	VYPRACOVAL	ING. JIŘÍ KOUDELKA	Ing. Jiří Koudełka
	OKRES	DĚČÍN	Střežovské nábřeží 21
	OBEC	HŘENSKO	400 03 Ústí n. Labem
	INVESTOR		tel. (047) 5533163 IČO 15153045
			FORMÁTU A4
			2
			DATUM
			PROSINEC 2000
			STUPEŇ
			STUDIE
			ZAK. ČÍSLO
			830
			M
			1 : 200
			Č. V.
			1

PARKOVIŠTĚ PRO SMĚNÁRNU V HŘENSKU  
- PŘIPOJENÍ NA SILNICI I/62 -

SITUACE ROZHLEDOVÝCH POMĚRŮ